
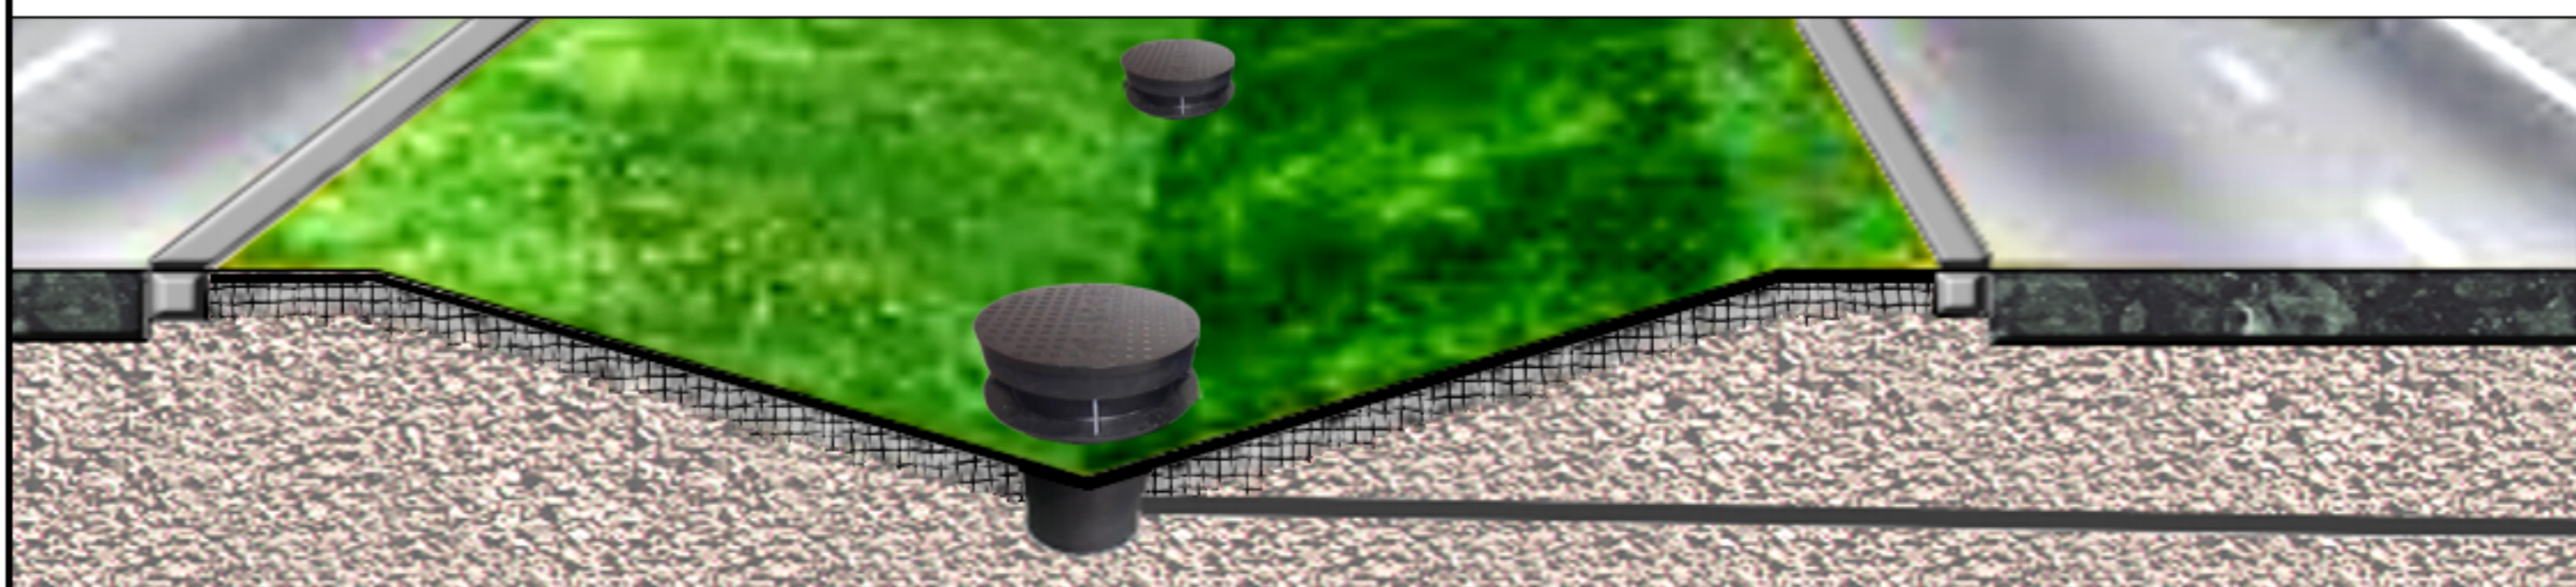
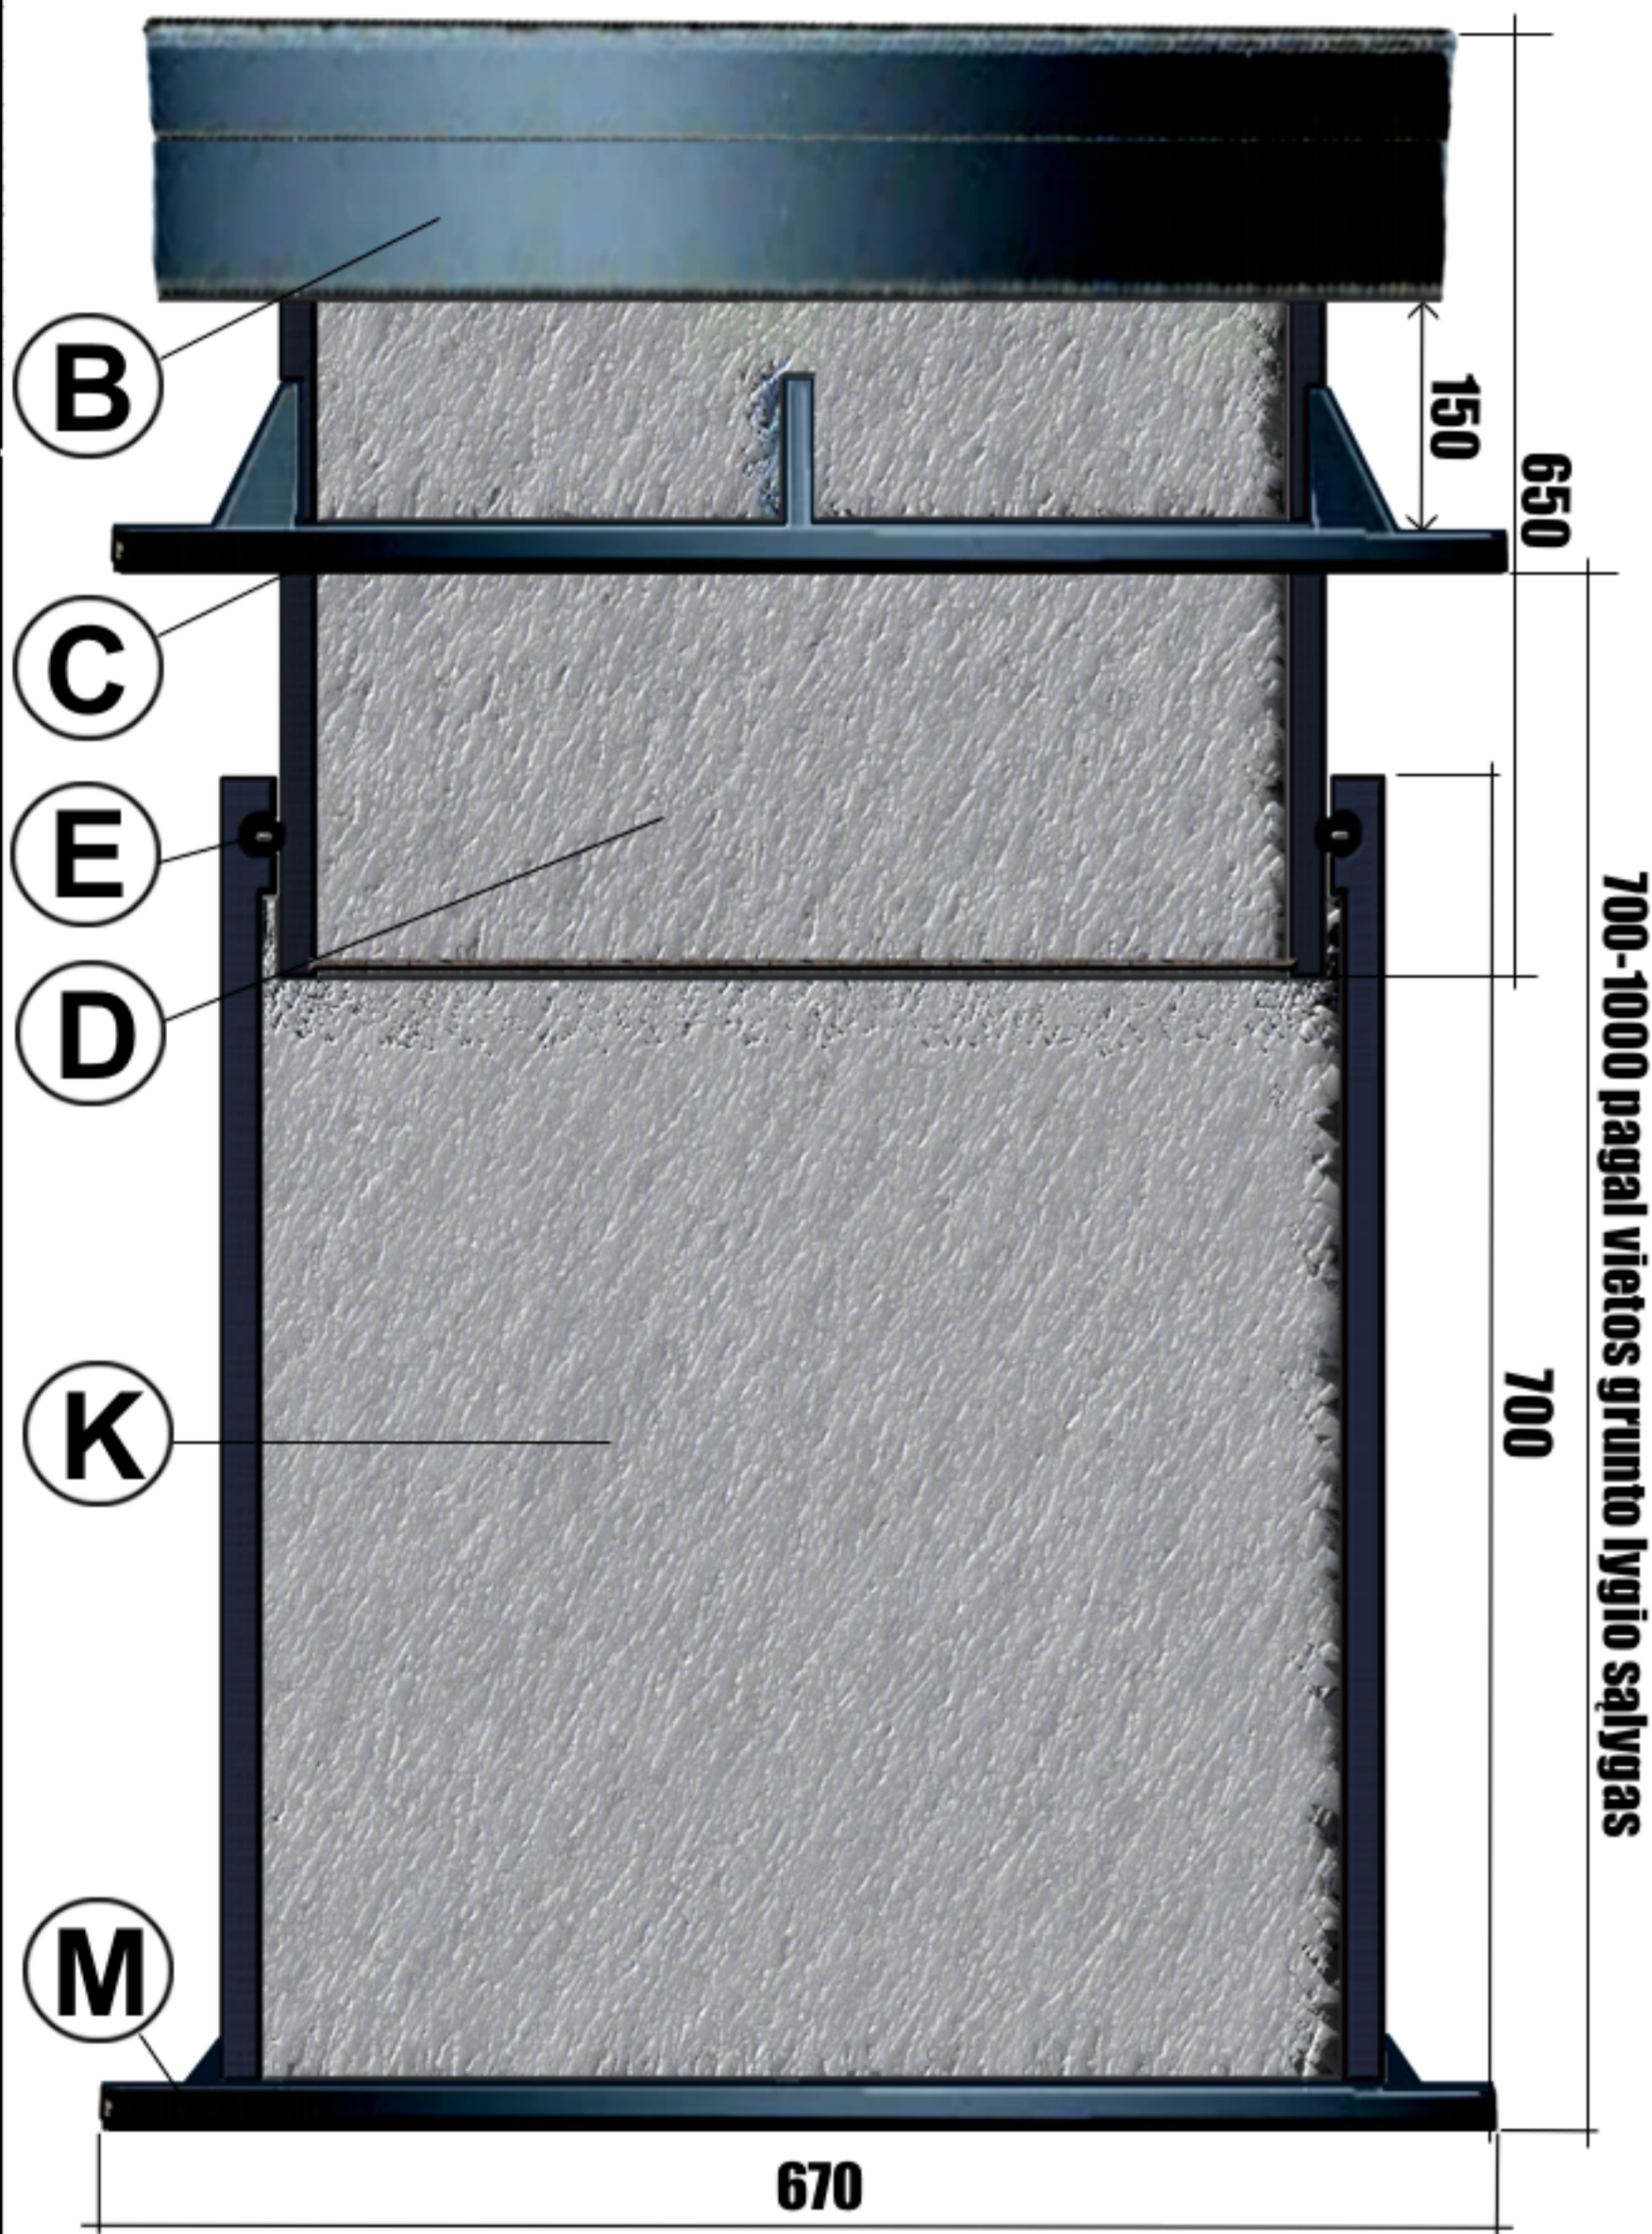


Paviršinio vandens nuleistuvus PN42-D

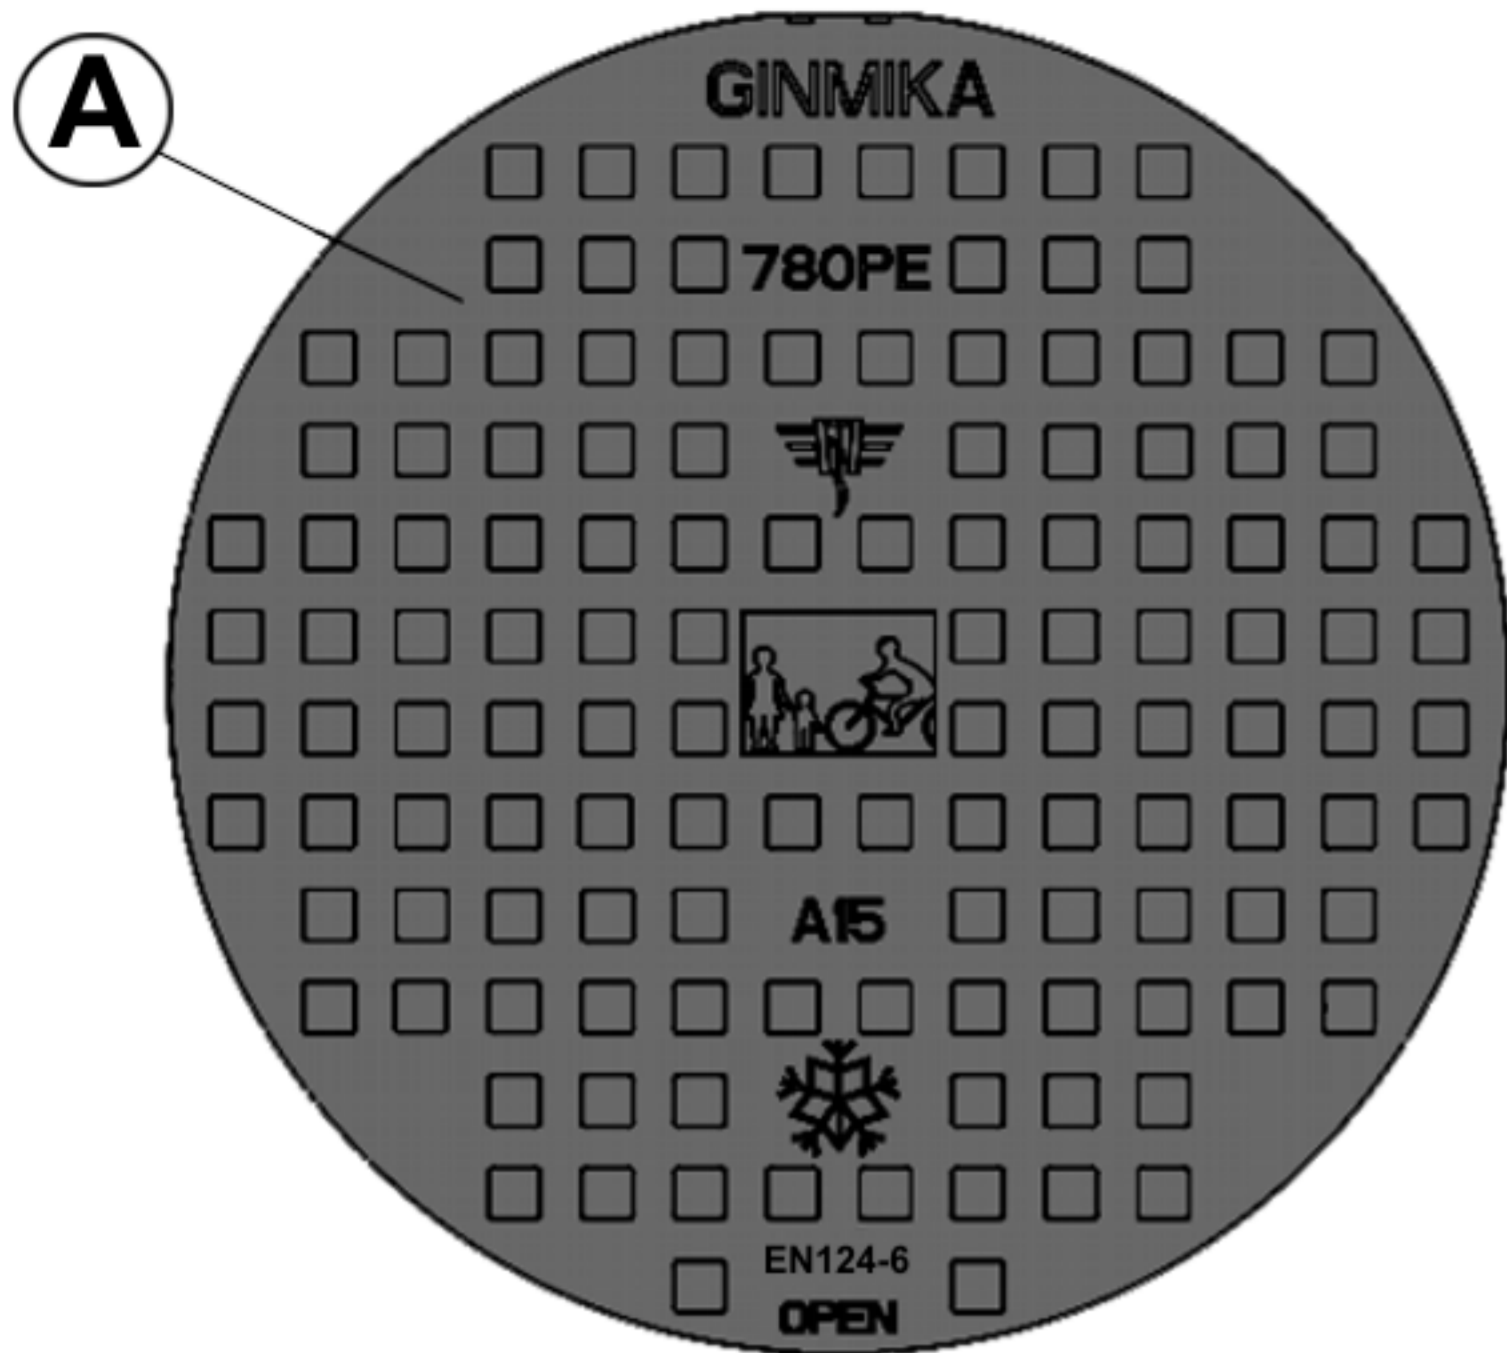

- A - PE viršutinis dangtis GINMIKA780PE - apkrova 1,5T/A15 , naudojama spalva - Juoda
- B - Nuleistuvo vandens surinkėjas - sifonas
- C - nuleistuvo atraminis PE žiedas (privirtas - stabilus , patogiai pastatomas nuliniame grunto lygyje)
- D - Viršutinė PE nuleistuvo dalis 530x600 - teleskopas (galimybė reguliuoti aukštį pagal vietos sąlygas)
- E - Sandarus EPDM guminis sandarinimo žiedas (tvirtai įmontuotas į aptinę nuleistuvo dalį)
- K - Apatinė nuleistuvo dalis 590x700 (sandarus - hermetiškas)
- M - Apatinio nuleistuvo dalies sandarus PE dugnas (hermetiškas)
- J - Juodžemio sluoksnis
- L - Pagrindinis vietos gruntas
- V - Lietaus vandens lygis
- P - Skaldos sluoksnis
- R - Šašų sluoksnis (lapai , žolė ir t.t.)
- G - Užpilamas vietos arba atvežtinis gruntas
- Z - Vejos - šlaitų žolė (naudojamos daugiametės žolių sėklos)
- I - Šlaitų tvirtinimo demblis
- F - Nuvedamas rinktuvas - vamzdis

Papildomos pastabos

Papildomos smulkios jungiamosios detalės (drenažo vamzdeliai , prijungimo detalės , filtracinės medžiagos) komplektuojamos papildomai (pagal realų poreikį vandens nuleistuvo montavimo vietoje)
Apatinėje nuleistuvo dalyje išpjauinama anga vietoje - pagal realų nuvedamojo rinktuvo skersmenį (kuris yra parenkamas pagal pritekančio paviršinio vandens kiekį į nuleistuvą)

