
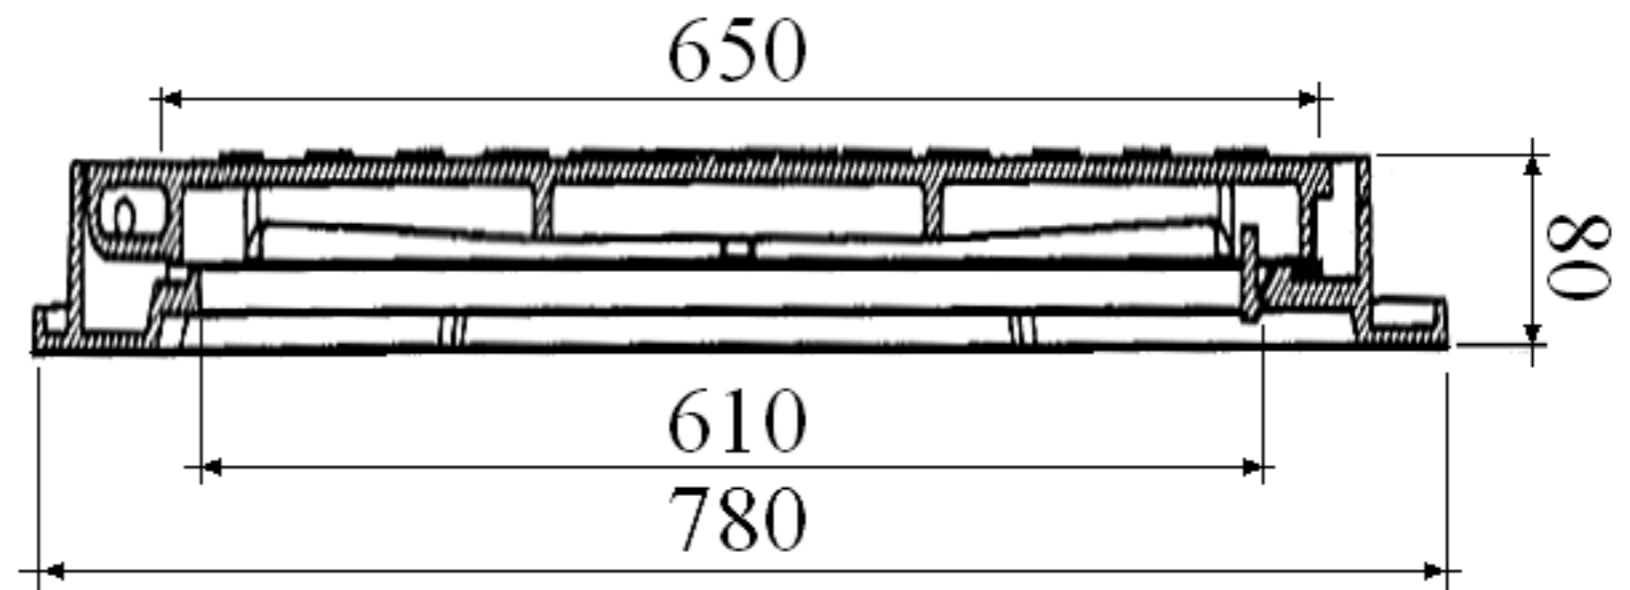


Modelio pavadinimas/Model name


Vidutinis dangtis GINMIKA750MM / Medium cover GINMIKA750MM


Kanalizacijos dangtis GINMIKA750MM-kalusis ketus automatinis užraktas, dangčio fikscija atidarytoje padėtyje, garso izoliacijos tarpinė.


Panaudojimo sritis: montuojamas lengvojo transporto aikštelėse ir kitose zonose kur pagal nurodytus projektus taikoma apkrovos klasė B125 / 12,5 t. Gamintojas teikia šiam gaminiui 10 metų garantiją. Gaminys yra apdraustas Nr.: 2300001667/2010 Seesam /General Liability Insurance Policy. Asmuo informacijai: tel. +37068545290 Dainius. Gamintojo išsipareigojimai galioja: griežtai laikantis Montavimo Instrukcijos punktų.

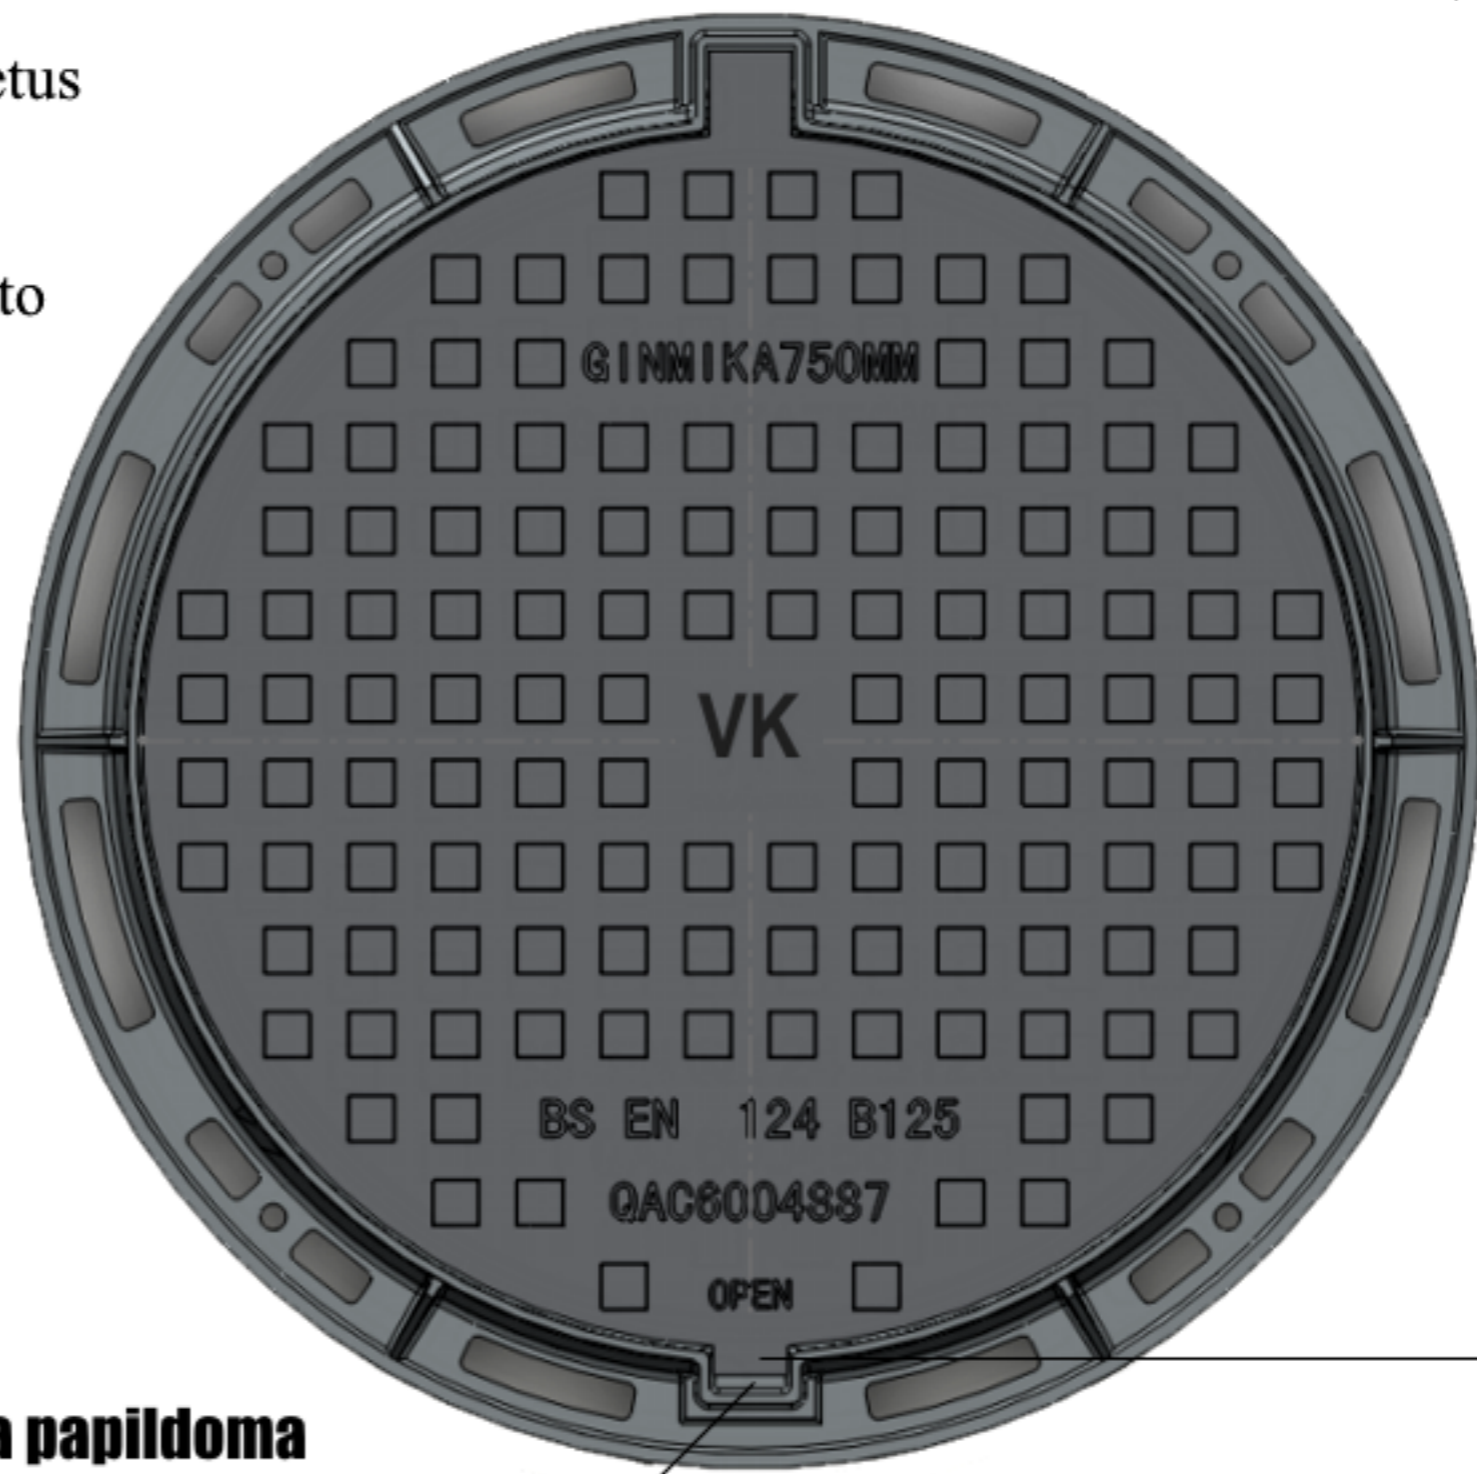

Atidarymas / uždarymas - naudojant paprastą laužiuvo tipo įrankį

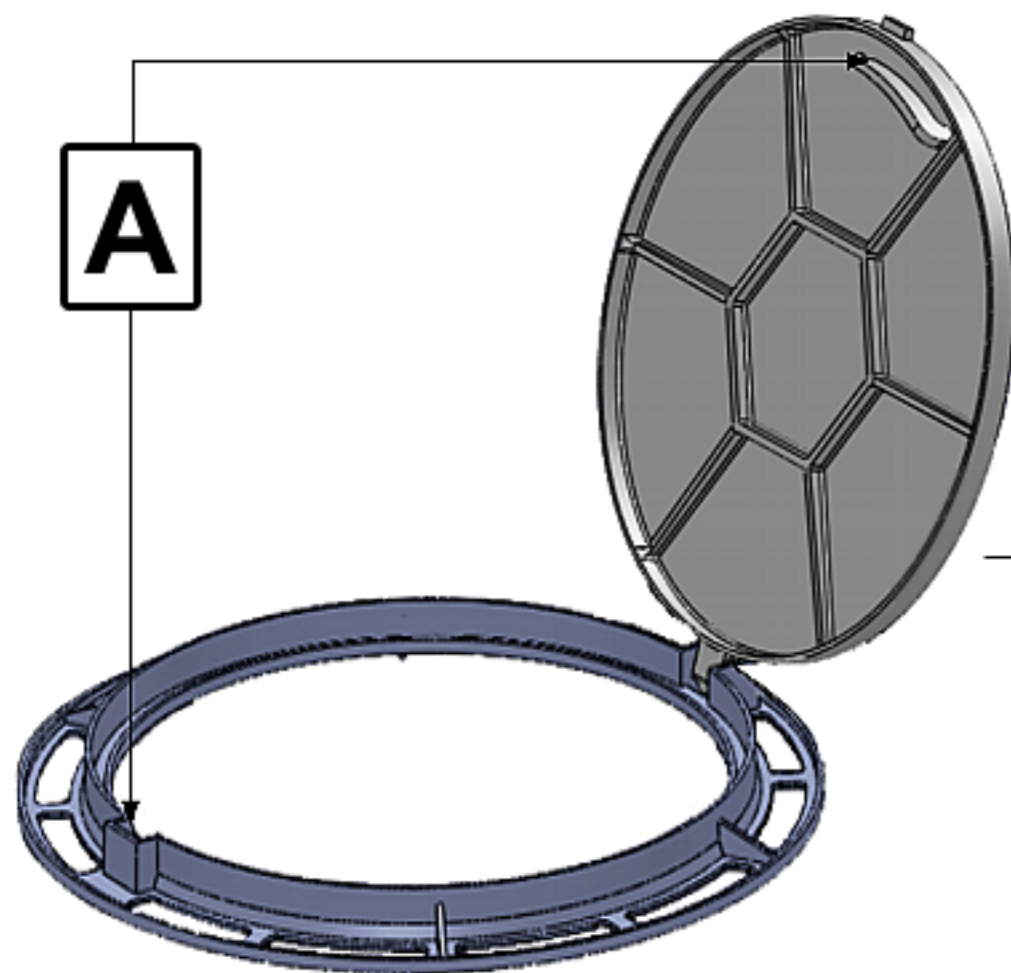
A


Numatyta papildoma ventilacijos anga

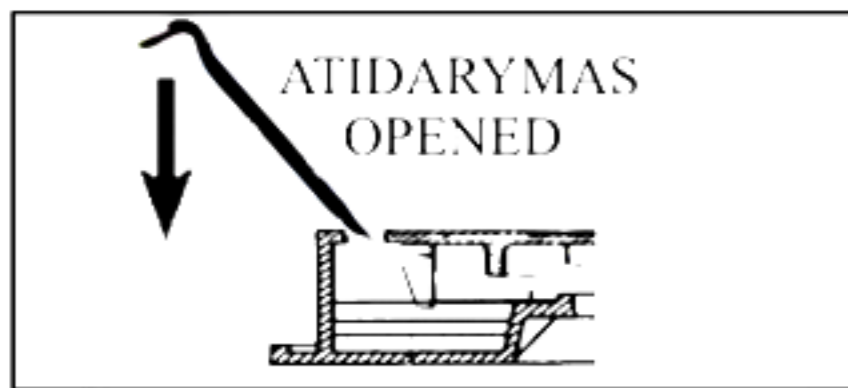

A - Asfalto (trinkelių) dangos sluoksnis
 B - Sulyginto (voluoto) smėlio sluoksnis
 C - Pagrindinis žemės grunto sluoksnis

A - Asphalt (blocks) of the coating layer
 B - Layer of the condensed sand
 C - The basic layer of a ground

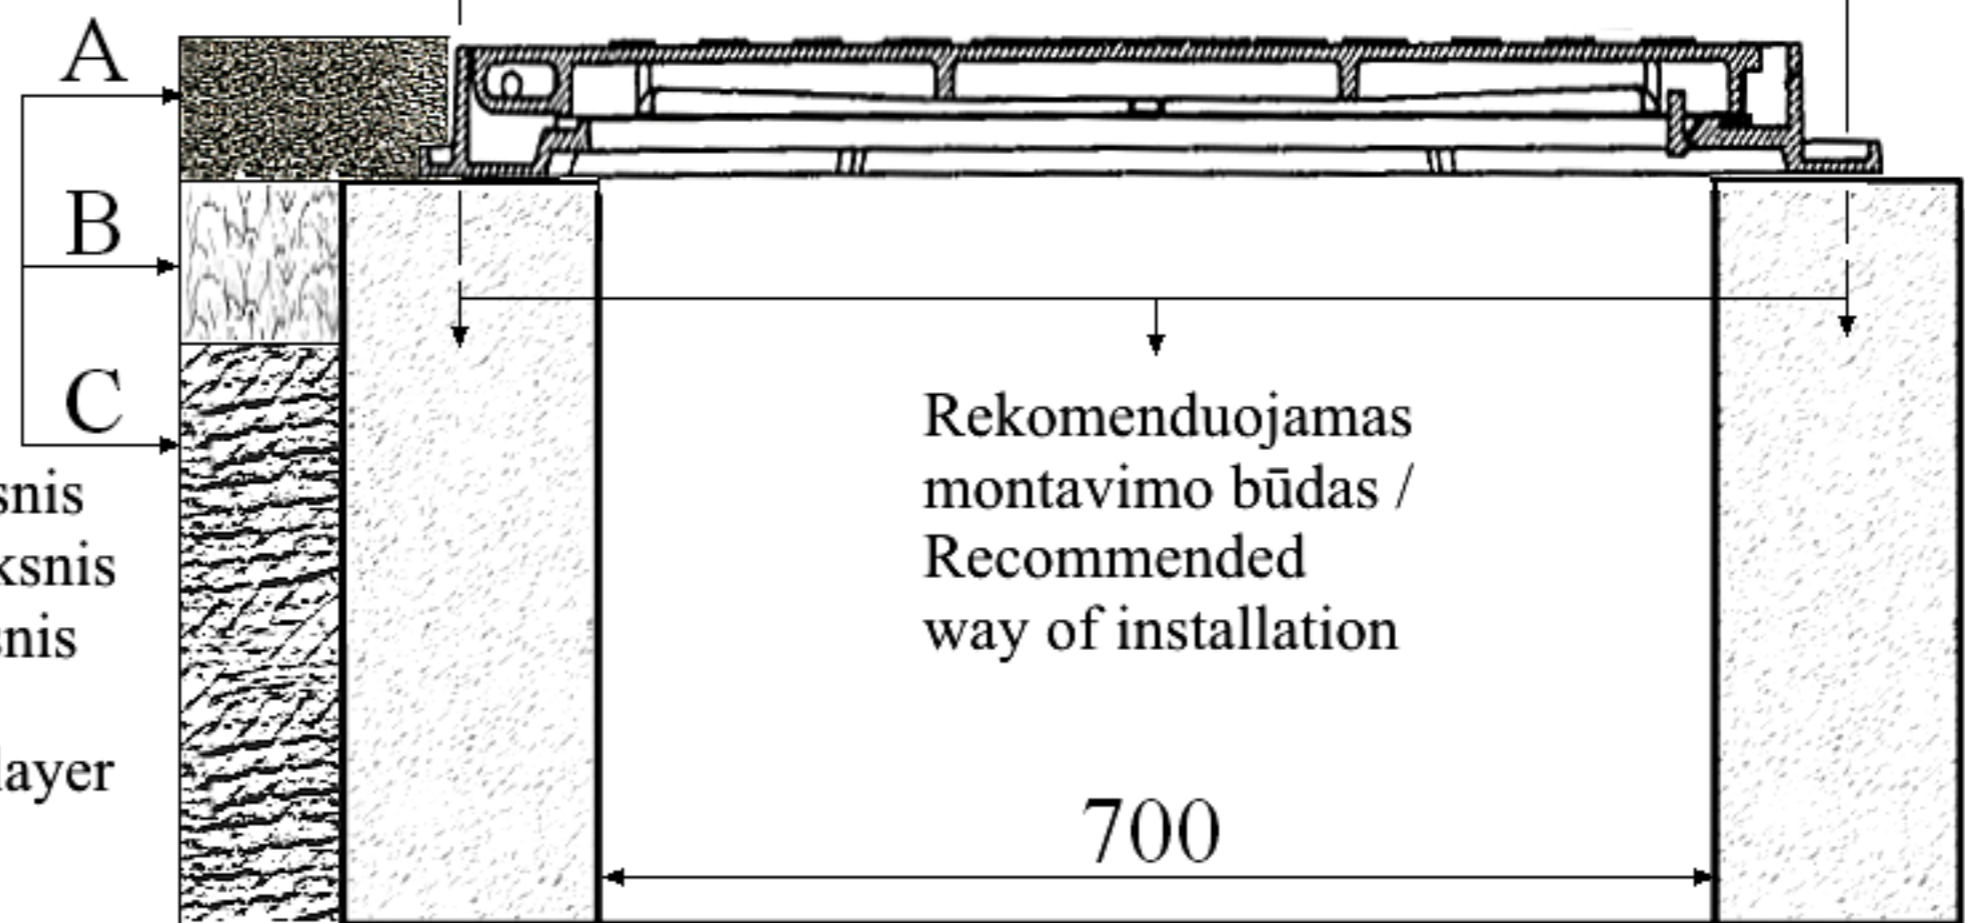

Rekomenduojamas montavimo būdas / Recommended way of installation

Betoninis žiedas / Concrete ring

Gaminio kodas
 Product Code
750MM

Klasė
 Klass
B125



Medžiaga
 Material
EN-GJS-500-7

Sertifikacija
 Certification
LRQA



Standartas
 Standart
BS EN124